



LEGENDA OBJEKTŮ

- 01 ADMINISTRATIVNÍ BUDOVA
- 02 SKLAD STAVEBNIN
- 03 LAKOVNA
- 04 SUŠARNA DŘEVNÍ ŠTĚPKY
- 05 ZÁMEČNICKÁ DÍLNA
- 06 ZASTŘEŠENÍ ZPEVNĚNÉ PLOCHY
- 07 SKLAD PALET
- 08 STANOVISŤE STAVEBNÍCH BUNĚK, KONTEJNERŮ A MARINGOTEK
- 09 BIOELEKTRÁRNA- 500 Kw

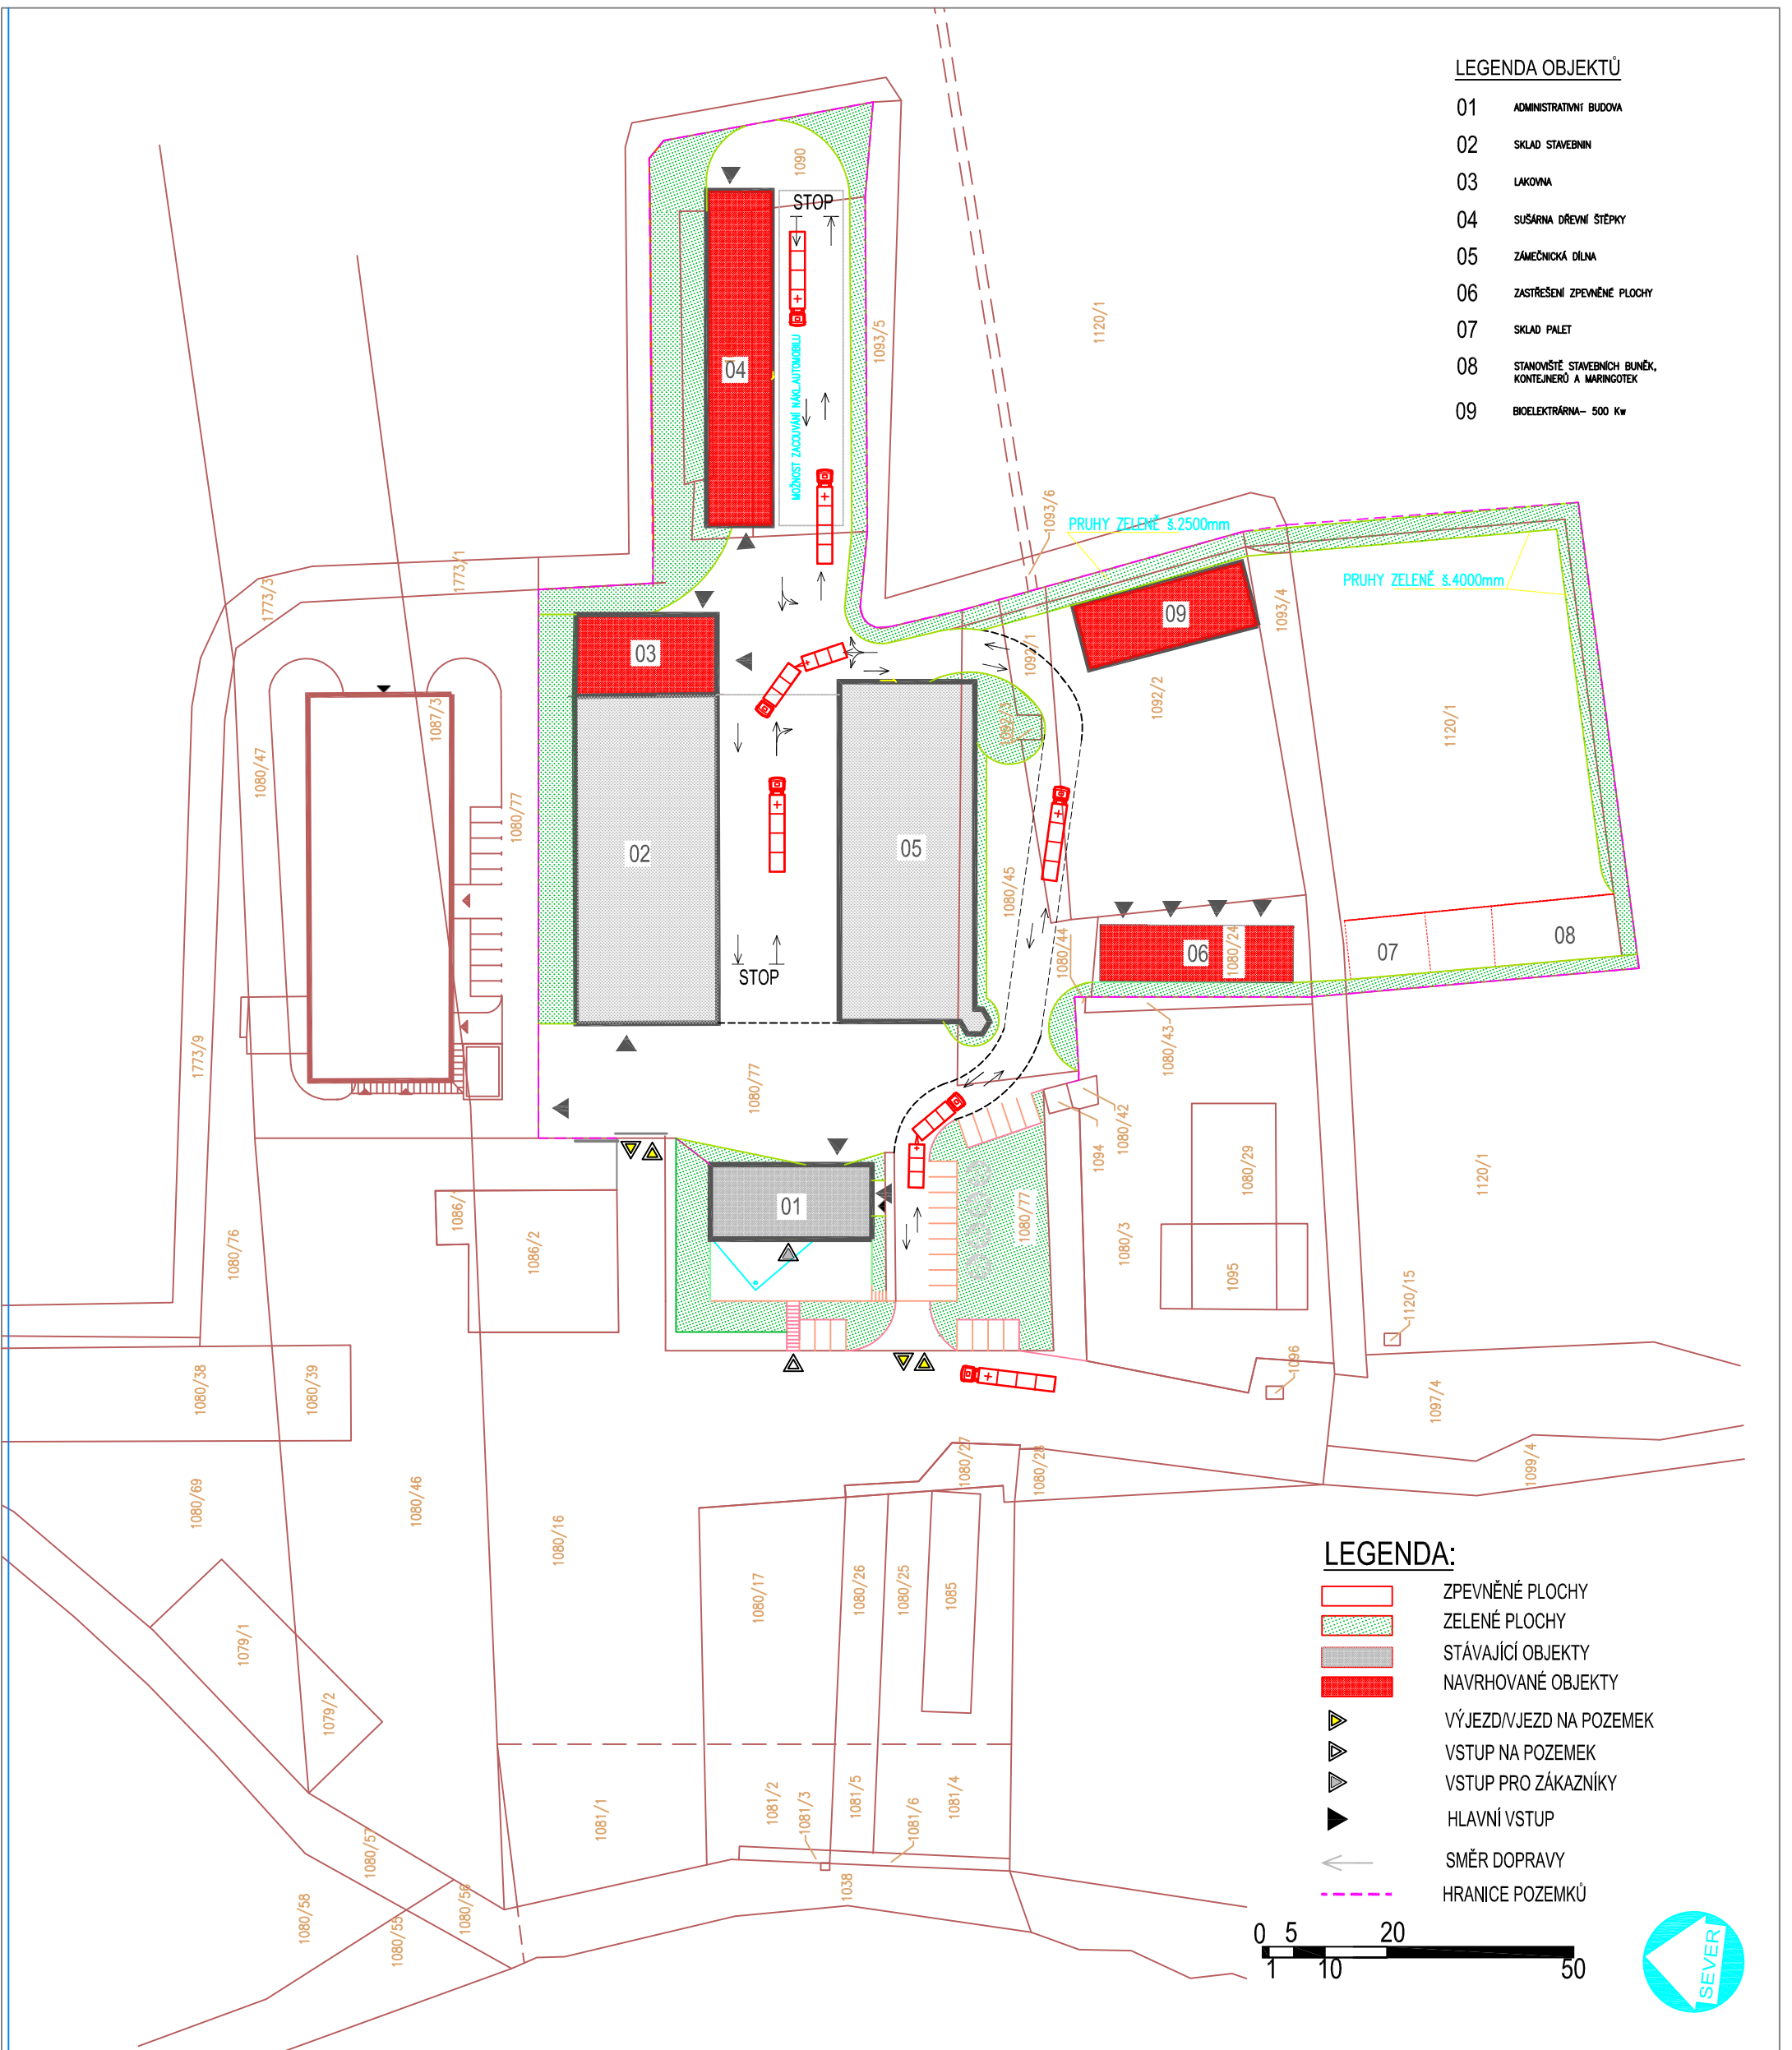


LEGENDA:

- ZPEVNĚNÉ PLOCHY
- ZELENÉ PLOCHY
- STÁVAJÍCÍ OBJEKTY
- NAVRHOVANÉ OBJEKTY
- VÝJEZD/VJEZD NA POZEMEK
- VSTUP NA POZEMEK
- VSTUP PRO ZÁKAZNÍKY
- HLAVNÍ VSTUP
- SMĚR DOPRAVY
- HRANICE POZEMKŮ

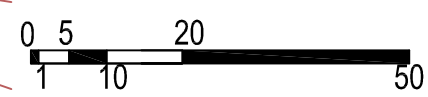

PROJEKT PRO ÚZEMNÍ ŘÍZENÍ

DOSTAVBA SKLAD. A VÝROB. AREÁLU -Hostomice - ROYAL DIAMOND
 Obec Hostomice, k.ú. Hostomice, kraj Středočeský
 p.č.1080/77,1080/16,1080/24,1080/47,1080/44,1080/45,1080/43,1081/1,1087/2,1087/3,1088,1089,1090,1091,1092/1,1092/2,1092/3,1097/4,1038

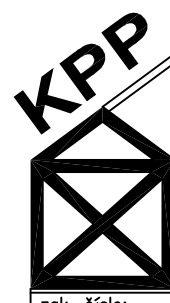

Ing.arch. IVA KNAPPOVÁ Nový lesík 1 162 00 Praha 6 IČO: 13781499	zodp. projektant: Ing. Michal Slanec	formát: A3
	projektant: Ing. arch. Iva Knappová	měřítko: 1:1000
	Investor: ROYAL DIAMOND - stavební společnost s.r.o. Na Zavadilce 3/1936, 160 00 PRAHA 6	datum: 10/2011
zak. číslo: 2010-011	obsah: general	číslo výkresu: 1.2.1